


Übersicht Schnitt A-A 1:200

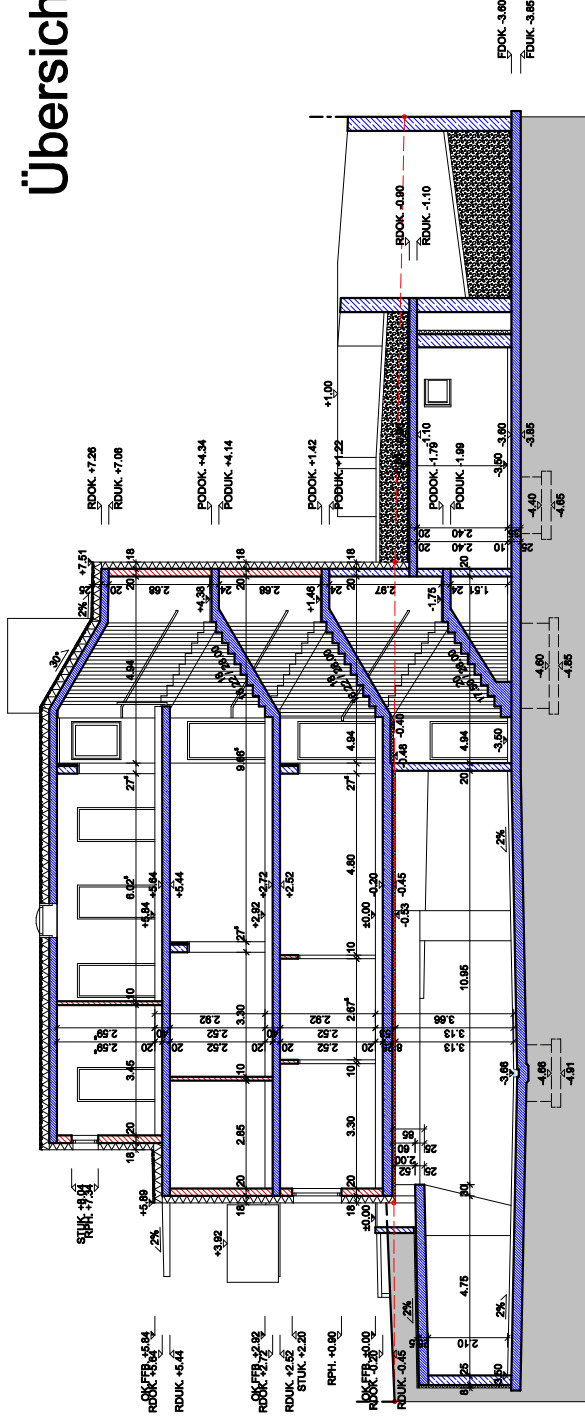

Übersicht Schnitt B-B 1:200

