



Übersicht Ansicht Süd
1:200

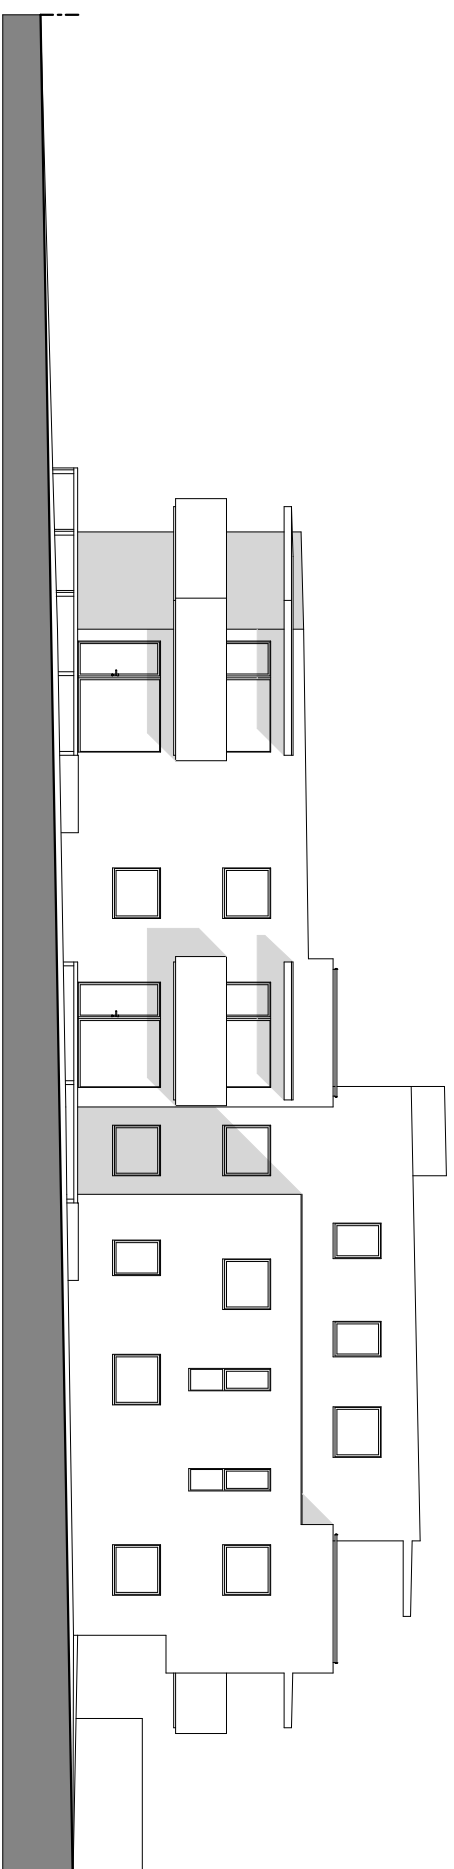

Übersicht Ansicht West
1:200

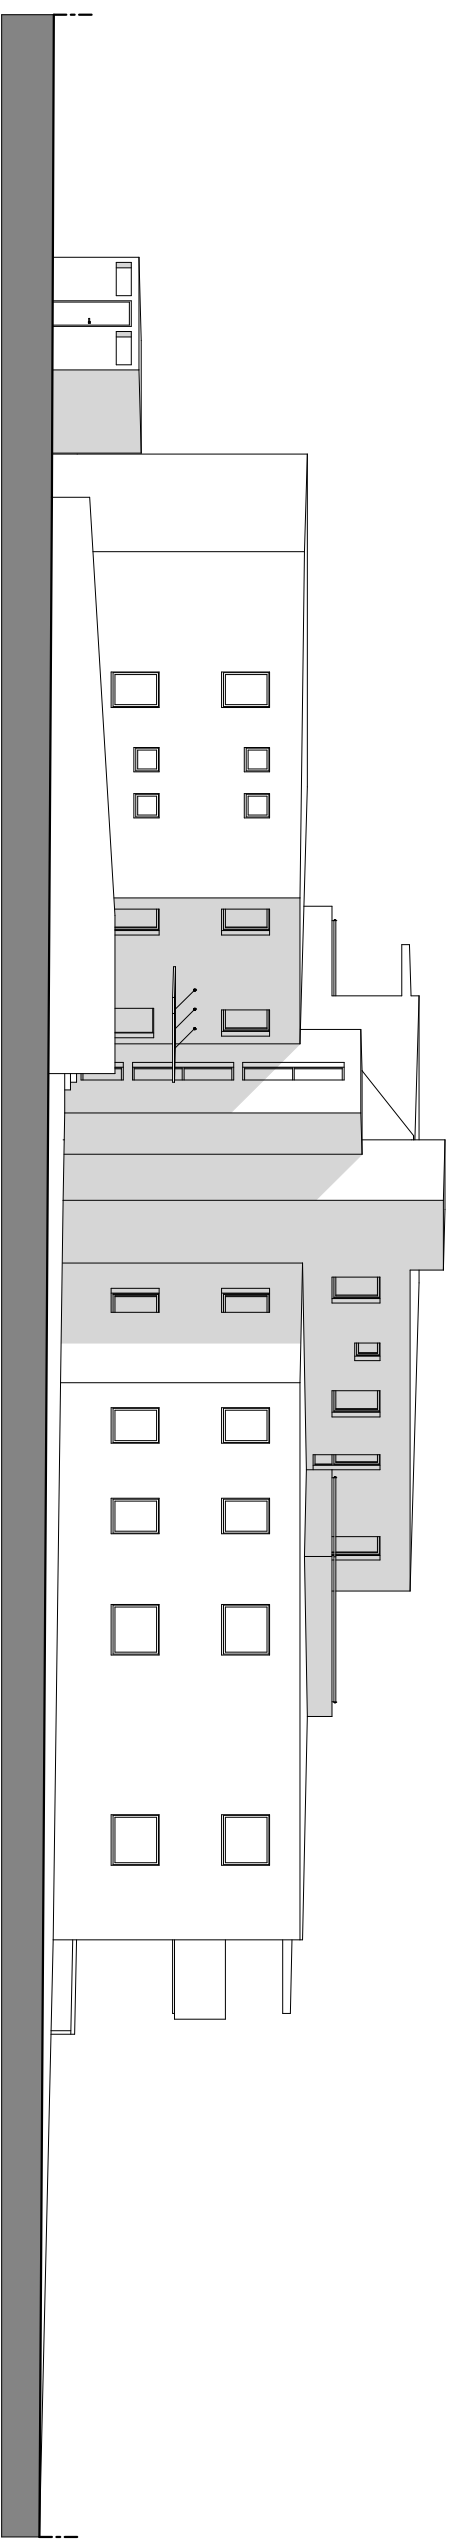

Übersicht Ansicht Nord-Ost
1:200